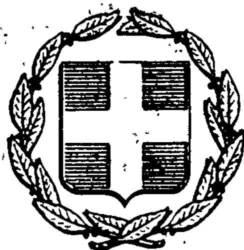


ΕΦΗΜΕΡΙΣ ΤΗΣ ΚΥΒΕΡΝΗΣΕΩΣ
ΤΗΣ ΕΛΛΗΝΙΚΗΣ ΔΗΜΟΚΡΑΤΙΑΣ

ΕΝ ΑΘΗΝΑΙΣ ΤΗ 19 ΜΑΡΤΙΟΥ 1979 | ΤΕΥΧΟΣ ΤΕΤΑΡΤΟΝ | ΑΡΙΘΜΟΣ ΦΥΛΛΟΥ 173

ΠΕΡΙΕΧΟΜΕΝΑ

ΑΠΑΛΛΟΤΡΙΩΣΕΙΣ

ΑΝΑΚΟΙΝΩΣΕΙΣ

Ἀριθ. 4181 (1)

Περὶ ἀνακοινώσεως παρακαταθέσεως ἀποζημιώσεως ἀπὸ ἀναγκαστικὴ ἀπαλλοτρίωση γιὰ τὴν κατασκευὴ τμημάτων τοῦ στραγγιστικοῦ καὶ ὁδικοῦ δικτύου Πλατυκάμπου Λαρίσης—Κάρλας.

Ο ΝΟΜΑΡΧΗΣ ΛΑΡΙΣΗΣ

Σύμφωνα μὲ τὶς διατάξεις τῶν ἄρθρων 7 καὶ 8 τοῦ Ν.Δ. 797/71 «περὶ ἀναγκαστικῶν ἀπαλλοτριώσεων» πληροφοροῦμε ὅλους ὅσους: α) ἔχουν δικαιώματα κυριότητας ἢ ἄλλα ἐμπράγματα δικαιώματα στὰ ἀκίνητα ποὺ ἀπαλλοτριώθηκαν μὲ τὴν ἀριθ. 16914/9.9.74 (ΦΕΚ 232/74) ἀπόφασή μας, γιὰ τὴν κατασκευὴ τμημάτων τοῦ στραγγιστικοῦ καὶ ὁδικοῦ δικτύου Πλατυκάμπου Λαρίσης—Κάρλας Χ6—Χ7—Χ8—Μ3Β—Μ4Β—V1—V2 (ἔργο 67204), β) ἔχουν ἐγγράψει ὑποθήκη ἢ ἔχουν ἐπιβάλει κατάσχεση ἢ μὲ ὁποιονδήποτε τρόπο διεκδικοῦν τὰ ἀπαλλοτριωθέντα, ὅτι ἡ ἀποζημίωση ποὺ καθόρισε τὸ Μονομελὲς Πρωτοδικεῖο Λαρίσης μὲ τὴν ἀριθ. 512/78 ἀπόφασή του, γιὰ ὅλα τὰ ἀκίνητα ποὺ ἐμφανίζονται στὸ ἀπὸ 1.8.74 τοπογραφικὸ διάγραμμα καὶ στὸ σχετικὸ κτηματολογικὸ πίνακα ποὺ σύνταξε ἡ Α.Τ.Ε. ΚΑΣΤΩΡ καὶ θεώρησε ἡ ἁρμόδια Ὑπηρεσία τῆς 1ης ΔΕΚΕ Λαρίσης, ἔχει κατατεθεῖ στὸ Ταμεῖο Παρακαταθηκῶν καὶ Δανείων καὶ ἔχει ἐκδοθεῖ τὸ ἀριθ. 22260/21.2.79 γραμμάτιο συστάσεως παρακαταθήκης γιὰ ἑκατὸν πενήντα ἑπτὰ χιλιάδες τετρακόσιες δραχμὲς (157.400).

Ἡ ἀποζημίωση αὐτὴ εἶναι ἀποδοτέα στοὺς δικαιούχους ποὺ θὰ ἀναγνωρισθοῦν μὲ τὸ Νόμο.

Ἡ ἀνακοίνωση αὐτὴ νὰ δημοσιευθεῖ στὴν Ἐφημερίδα τῆς Κυβερνήσεως.

Λάρισα, 8 Μαρτίου 1979

Ὁ Νομάρχης καὶ α. α.
Ὁ Σύμβουλος Νομαρχίας
ΓΡΗΓ. ΣΤΕΡΓΙΟΥΛΗΣ

Ἀριθ. 4189 (2)

Περὶ ἀνακοινώσεως παρακαταθέσεως ἀποζημιώσεως ἀπὸ ἀναγκαστικὴ ἀπαλλοτρίωση γιὰ τὴν κατασκευὴ Συλλεκτῆρος Σ5 τοῦ στραγγιστικοῦ καὶ ὁδικοῦ δικτύου τμήματος Χ3 περιοχῆς Πλατυκάμπου Λαρίσης.

Ο ΝΟΜΑΡΧΗΣ ΛΑΡΙΣΗΣ

Σύμφωνα μὲ τὶς διατάξεις τῶν ἄρθρων 7 καὶ 8 τοῦ Ν.Δ. 797/71 «περὶ ἀναγκαστικῶν ἀπαλλοτριώσεων» πληροφοροῦμε ὅλους ὅσους: α) ἔχουν δικαιώματα κυριότητας ἢ ἄλλα ἐμπράγματα δικαιώματα στὰ ἀκίνητα ποὺ ἀπαλλοτριώθηκαν μὲ τὴν ἀριθ. 2930/23.12.77 (ΦΕΚ 60/8.3.77) ἀπόφαση τοῦ Νομάρχη Λαρίσης, γιὰ τὴν κατασκευὴ Συλλεκτῆρος Σ5 τοῦ στραγγιστικοῦ καὶ ὁδικοῦ δικτύου τμήματος Χ3 περιοχῆς Πλατυκάμπου Λαρίσης ἔργου 67204 Δ.Ε., β) ἔχουν ἐγγράψει ὑποθήκη ἢ ἔχουν ἐπιβάλει κατάσχεση ἢ μὲ ὁποιονδήποτε τρόπο διεκδικοῦν τὰ ἀπαλλοτριωθέντα, ὅτι ἡ ἀποζημίωση ποὺ καθόρισε τὸ Μονομελὲς Πρωτοδικεῖο Λαρίσης μὲ τὴν ἀπόφασή του ἀριθ. 76/78 γιὰ ὅλα τὰ ἀκίνητα ποὺ ἐμφανίζονται στὸ ἀπὸ 15.2.77 τοπογραφικὸ διάγραμμα καὶ στὸ σχετικὸ κτηματολογικὸ πίνακα ποὺ σύνταξε ἡ Α. Ε. ΑΕΓΕΚ καὶ θεώρησε ἡ ἁρμόδια Ὑπηρεσία τῆς 1ης ΔΕΚΕ Λαρίσης, ἔχει κατατεθεῖ στὸ Ταμεῖο Παρακαταθηκῶν καὶ Δανείων καὶ ἔχει ἐκδοθεῖ τὸ ἀριθ. 22261/21.2.79 γραμμάτιο συστάσεως παρακαταθήκης γιὰ ὀγδόντα τρεῖς χιλιάδες ὀκτακόσιες πενήντα δραχμὲς (83.850).

Ἡ ἀποζημίωση αὐτὴ εἶναι ἀποδοτέα στοὺς δικαιούχους ποὺ θὰ ἀναγνωρισθοῦν μὲ τὸ Νόμο.

Ἡ ἀνακοίνωση αὐτὴ νὰ δημοσιευθεῖ στὴν Ἐφημερίδα τῆς Κυβερνήσεως.

Λάρισα, 1 Μαρτίου 1979

Ὁ Νομάρχης καὶ ἀ. α.
Ὁ Σύμβουλος Νομαρχίας
ΓΡΗΓ. ΣΤΕΡΓΙΟΥΛΗΣ

Ἀριθ. 4190 (3)

Περὶ ἀνακοινώσεως παρακαταθέσεως ἀποζημιώσεως ἀπὸ ἀναγκαστικὴ ἀπαλλοτρίωση γιὰ τὴν κατασκευὴ τμήματος τῆς τάφρου 1Τ15 τοῦ στραγγιστικοῦ καὶ ὁδικοῦ δικτύου Πλατυκάμπου Λαρίσης — Κάρλας.

Ο ΝΟΜΑΡΧΗΣ ΛΑΡΙΣΗΣ

Σύμφωνα μὲ τὶς διατάξεις τῶν ἄρθρων 7 καὶ 8 τοῦ Ν.Δ. 797/71 «περὶ ἀναγκαστικῶν ἀπαλλοτριώσεων» πληροφοροῦμε ὅλους ὅσους: α) ἔχουν δικαιώματα κυριότητας ἢ ἄλλα ἐμπράγματα δικαιώματα στὰ ἀκίνητα ποὺ ἀπαλλοτριώθηκαν μὲ τὴν ἀριθ. 2090/11.3.75 (ΦΕΚ 64/75) ἀπόφασή μας, γιὰ τὴν κατασκευὴ τμήματος τῆς τάφρου 1Τ15 τοῦ στραγγιστικοῦ καὶ ὁδικοῦ δικτύου Πλατυκάμπου Λαρίσης—Κάρλας (ἔργο 67204), β) ἔχουν ἐγγράψει ὑποθήκη ἢ ἔχουν ἐπιβάλει κατάσχεση ἢ μὲ ὁποιονδήποτε τρόπο διεκδικοῦν τὰ ἀπαλλοτριωθέντα, ὅτι ἡ ἀποζημίωση ποὺ καθόρισε τὸ Μονομελὲς Πρωτοδικεῖο Λαρίσης μὲ τὴν ἀριθ. 55/77 ἀπόφασή του, γιὰ ὅλα τὰ ἀκίνητα ποὺ ἐμφανίζονται στὸ ἀπὸ 19.12.74 κτηματολογικὸ διάγραμμα καὶ στὸ σχετικὸ κτηματολογικὸ πίνακα ποὺ σύνταξε ἡ ΑΤΕ «ΚΑΣΤΩΡ» καὶ θεώρησε ἡ ἁρμόδια Ὑπηρεσία τῆς 1ης ΔΕΚΕ Λαρίσης, ἔχει κατατεθεῖ στὸ Ταμεῖο Παρακαταθηκῶν καὶ Δανείων καὶ ἔχει ἐκδοθεῖ τὸ ἀριθ. 22262/21.2.79 γραμμάτιο συστάσεως παρακαταθήκης γιὰ ἐνενήντα ἔξι χιλιάδες τριακόσιες ἑβδομήντα πέντε δραχμὲς (96.375).

Ἡ ἀποζημίωση αὐτὴ εἶναι ἀποδοτέα στοὺς δικαιούχους ποὺ θὰ ἀναγνωρισθοῦν μὲ τὸ Νόμο.

Ἡ ἀνακοίνωση αὐτὴ νὰ δημοσιευθεῖ στὴν Ἐφημερίδα τῆς Κυβερνήσεως.

Λάρισα, 7 Μαρτίου 1979

Ὁ Νομάρχης καὶ ἀ. α.
Ὁ Σύμβουλος Νομαρχίας
ΓΡΗΓ. ΣΤΕΡΓΙΟΥΛΗΣ

Ἀριθ. 4183 (4)

Περὶ ἀνακοινώσεως παρακαταθέσεως ἀποζημιώσεως ἀπὸ ἀναγκαστικὴ ἀπαλλοτρίωση γιὰ τὸ κατασκευασθὲν τμῆμα τῆς ἀριθ. 8 ἀγροτικῆς ὁδοῦ τοῦ στραγγιστικοῦ καὶ ὁδικοῦ δικτύου Πλατυκάμπου—Κάρλας.

Ο ΝΟΜΑΡΧΗΣ ΛΑΡΙΣΗΣ

Σύμφωνα μὲ τὶς διατάξεις τῶν ἄρθρων 7 καὶ 8 τοῦ Ν.Δ. 797/71 «περὶ ἀναγκαστικῶν ἀπαλλοτριώσεων» πληροφοροῦμε ὅλους ὅσους: α) ἔχουν δικαιώματα κυριότητας ἢ ἄλλα ἐμπράγματα δικαιώματα στὰ ἀκίνητα ποὺ ἀπαλλοτριώθηκαν μὲ τὴν 602/12.1.76 (ΦΕΚ 23/76) ἀπόφασή μας, γιὰ τὸ κατασκευασθὲν τμῆμα τῆς ἀριθ. 8 ἀγροτικῆς ὁδοῦ τοῦ στραγγιστικοῦ καὶ ὁδικοῦ δικτύου Πλατυκάμπου—Κάρλας (ἔργο 67204), β) ἔχουν ἐγγράψει ὑποθήκη ἢ ἔχουν ἐπιβάλει κατάσχεση ἢ μὲ ὁποιονδήποτε τρόπο διεκδικοῦν τὰ ἀπαλλοτριωθέντα, ὅτι ἡ ἀποζημίωση ποὺ καθόρισε τὸ Μονομελὲς Πρωτοδικεῖο Λαρίσης μὲ τὴν ἀριθ. 207/78 ἀπόφασή του γιὰ ὅλα τὰ ἀκίνητα ποὺ ἐμφανίζονται στὸ ἀπὸ 12.11.1975 τοπογραφικὸ διάγραμμα καὶ στὸ σχετικὸ κτηματολογικὸ πίνακα ποὺ σύνταξε ἡ Α.Τ.Ε. ΚΑΣΤΩΡ καὶ θεώρησε ἡ ἁρμόδια ὑπηρεσία τῆς 1ης ΔΕΚΕ Λαρίσης, ἔχει κατατεθεῖ στὸ Ταμεῖο Παρακαταθηκῶν καὶ Δανείων καὶ ἔχει ἐκδοθεῖ τὸ ἀριθ. 22264/21.2.79 γραμμάτιο συστάσεως παρακαταθήκης γιὰ ἑβδομήντα ὀκτὼ χιλιάδες τετρακόσιες δραχμὲς (78.400).

Ἡ ἀποζημίωση αὐτὴ εἶναι ἀποδοτέα στοὺς δικαιούχους ποὺ θὰ ἀναγνωρισθοῦν μὲ τὸ Νόμο.

Ἡ ἀνακοίνωση αὐτὴ νὰ δημοσιευθεῖ στὴν Ἐφημερίδα τῆς Κυβερνήσεως.

Λάρισα, 8 Μαρτίου 1979

Ὁ Νομάρχης καὶ ἀ. α.
Ὁ Σύμβουλος Νομαρχίας
ΓΡΗΓ. ΣΤΕΡΓΙΟΥΛΗΣ

Ἀριθ. 4188 (5)

Περὶ ἀνακοινώσεως παρακαταθέσεως ἀποζημιώσεως ἀπὸ ἀναγκαστικὴ ἀπαλλοτρίωση γιὰ τὴν κατασκευὴ τμημάτων τῶν τάφρων 1Τ 11α καὶ 1Τ 11β τοῦ στραγγιστικοῦ καὶ ὁδικοῦ δικτύου Πλατυκάμπου—Κάρλας.

Ο ΝΟΜΑΡΧΗΣ ΛΑΡΙΣΗΣ

Σύμφωνα μὲ τὶς διατάξεις τῶν ἄρθρων 7 καὶ 8 τοῦ Ν.Δ. 797/71 «περὶ ἀναγκαστικῶν ἀπαλλοτριώσεων» πληροφοροῦμε ὅλους ὅσους: α) ἔχουν δικαιώματα κυριότητας ἢ ἄλλα ἐμπράγματα δικαιώματα στὰ ἀκίνητα ποὺ ἀπαλλοτριώθηκαν μὲ τὶς 31/11.3.75 (ΦΕΚ 66/75) καὶ 604/12.1.76 (ΦΕΚ 19/76) ἀποφάσεις τοῦ Νομάρχη Λαρίσης, γιὰ τὴν κατασκευὴ τμημάτων τῶν τάφρων 1Τ 11α καὶ 1Τ 11β τοῦ στραγγιστικοῦ καὶ ὁδικοῦ δικτύου Πλατυκάμπου—Κάρλας (ἔργο 67204), β) ἔχουν ἐγγράψει ὑποθήκη ἢ ἔχουν ἐπιβάλει κατάσχεση ἢ μὲ ὁποιονδήποτε τρόπο διεκδικοῦν τὰ ἀπαλλοτριωθέντα, ὅτι ἡ ἀποζημίωση ποὺ καθόρισε τὸ Μονομελὲς Πρωτοδικεῖο Λαρίσης μὲ τὴν 652/78 ἀπόφασή του, γιὰ ὅλα τὰ ἀκίνητα ποὺ ἐμφανίζονται στὸ ἀπὸ 14.12.74 κτηματολογικὸ διάγραμμα καὶ στὸ σχετικὸ κτηματολογικὸ πίνακα ποὺ σύνταξε ἡ ΑΤΕ «ΚΑΣΤΩΡ» καὶ θεώρησε ἡ ἁρμόδια ὑπηρεσία τῆς 1ης ΔΕΚΕ Λαρίσης, ἔχει κατατεθεῖ στὸ Ταμεῖο Παρακαταθηκῶν καὶ Δανείων καὶ ἔχει ἐκδοθεῖ τὸ 22263/

21.2.79 γραμμάτιο συστάσεως παρακαταθήκης γιά διακόσιες δέκα έξ χιλιάδες δραχμές (216.000).

Ή αποζημίωση αυτή είναι αποδοτέα στούς δικαιούχους πού θά αναγνωρισθούν μέ τό Νόμο.

Ή ανακοίνωση αυτή νά δημοσιευθεί στήν Έφημερίδα τής Κυβερνήσεως.

Λάρισα, 8 Μαρτίου 1979

Ό Νομάρχης καί ά. α.
Ό Σύμβουλος Νομαρχίας
ΓΡΗΓ. ΣΤΕΡΓΙΟΥΛΗΣ

ΠΟΛΕΟΔΟΜΙΑ

ΔΙΑΤΑΓΜΑΤΑ

(6)

Περί τροποποιήσεως τοῦ ἀπό 10.11.1978 Π. Δ/τος «περί καθορισμοῦ συντελεστῶν δομήσεως καί ὅρων δομήσεως εἰς τήν ἐντός τοῦ ἐγκεκριμένου ρυμοτομικοῦ σχεδίου περιοχήν Ἡρακλείου (Κρήτης).

Ο ΠΡΟΕΔΡΟΣ ΤΗΣ ΕΛΛΗΝΙΚΗΣ ΔΗΜΟΚΡΑΤΙΑΣ

Ἔχοντες ὑπ' ὄψει:

1. Τάς διατάξεις τοῦ ἀπό 17.7.1923 Ν. Δ/τος «περί σχεδίων πόλεων κλπ.» ὡς μεταγενεστέρως ἐτροποποιήθησαν καί συνεπληρώθησαν καί εἰδικώτερον τῶν ἄρθρων 9 καί 85(Α) αὐτοῦ.

2. Τήν ὑπ' ἀριθ. ΕΔ2/α/04/20/Φ.Θ.2.1.1/1979 κοινήν ἀπόφασιν τοῦ Πρωθυπουργοῦ καί τοῦ Ὑπουργοῦ Δημοσίων Ἔργων «περί ἀντικαταστάσεως τῆς ὑπ' ἀριθ. ΕΔ2/α/04/59/Φ.Θ.2.1.1/1978 ἀποφάσεως «περί μεταβιβάσεως ἁρμοδιοτήτων τοῦ Ὑπουργοῦ Δημοσίων Ἔργων εἰς τόν Ὑφυπουργόν τοῦ αὐτοῦ Ὑπουργείου» (ΦΕΚ 106/Β').

3. Τήν ὑπ' ἀριθ. 152/1979 γνωμοδότησιν τοῦ Συμβουλίου τῆς Ἐπικρατείας, προτάσει τοῦ ἐπί τῶν Δημοσίων Ἔργων Ὑφυπουργοῦ, ἀπεφασίσαμεν:

Ἄρθρον μόνον.

Τροποποιεῖται ὁ συντελεστής δομήσεως τοῦ τομέως Ι ὁ καθορισθείς διά τοῦ ἄρθρου 1 τοῦ ἀπό 10.11.1978 Π. Δ/τος «περί καθορισμοῦ συντελεστῶν δομήσεως καί ὅρων δομήσεως εἰς τήν ἐντός τοῦ ἐγκεκριμένου ρυμοτομικοῦ σχεδίου περιοχήν Ἡρακλείου (Κρήτης)» (ΦΕΚ 1Δ/1979) καί καθορίζεται ἀντί 2,40 εἰς 2,80.

Εἰς τόν αὐτόν ἐπί τῶν Δημοσίων Ἔργων Ὑφυπουργόν, ἀναθέτομεν τήν δημοσίευσιν καί ἐκτέλεσιν τοῦ παρόντος Διατάγματος.

Ἐν Ἀθήναις τῇ 15 Μαρτίου 1979

Ο ΠΡΟΕΔΡΟΣ ΤΗΣ ΔΗΜΟΚΡΑΤΙΑΣ
ΚΩΝΣΤΑΝΤΙΝΟΣ Δ. ΤΣΑΤΣΟΣ

Ο ΥΦΥΠΟΥΡΓΟΣ ΔΗΜΟΣΙΩΝ ΕΡΓΩΝ
ΣΤΕΦΑΝΟΣ ΜΑΝΟΣ

ΑΠΟΦΑΣΕΙΣ

Ἀριθ. ΤΥ. 1773/Φ5.5.5 (7)

Περί κυρώσεως τῆς ἀπό 16.3.1978 ἐκθέσεως καθορισμοῦ ὁρίων Οἰκισμοῦ Κληματιᾶς τῆς Κοινότητας Κληματιᾶς Ν. Κερκύρας, πού προϋπάρχει πρίν ἀπό τό 1923 καί δέν ἔχει σχέδιο ρυμοτομίας.

Ο ΝΟΜΑΡΧΗΣ ΚΕΡΚΥΡΑΣ

Ἔχοντας ὑπόψη:

1. Τίς διατάξεις τοῦ Ν.Δ τῆς 17.7.1923 «περί σχεδίων πόλεων, κωμῶν καί συνοικισμῶν τοῦ Κράτους καί οἰκοδομῆς αὐτῶν».

2. Τήν ἀπόφαση ἀρ. Ε 35400/6.12.1975 τοῦ Ὑπουργείου Δημ. Ἔργων Ὑπηρεσίας Οἰκισμοῦ «περί τοῦ τρόπου καθορισμοῦ ὁρίων οἰκισμῶν πρό τοῦ ἔτους 1923 στερουμένων σχεδίων ρυμοτομίας».

3. Τήν ἀπόφασή μας ΤΥ/Οἰκ. 3435/27.4.1977 «περί συγκροτήσεως ἐπιτροπῆς διά τόν καθορισμόν τῶν ὁρίων τοῦ οἰκισμοῦ Κληματιᾶς».

4. Τά παρακάτω δικαιολογητικά πού μᾶς ὑπέβαλε ἡ ΑΤΥΝ Κερκύρας: α) Ἀπό 16.3.1978 ἔκθεση καθορισμοῦ τῶν ὁρίων τοῦ ἀνωτέρω οἰκισμοῦ καί β) τοπογραφικό διάγραμμα πού συνοδεύει τήν ἐν λόγῳ ἔκθεση, τά ὁποῖα συνταχθήκανε ἀπό τήν ἐπιτροπή πού συγκροτήσαμε καί ἀφοῦ εἴδαμε τή σύμφωνη γνώμη τοῦ ΝΣΔΕ τῆς Νομαρχίας μας διατυπωμένη στό πρακτικό αὐτοῦ μέ ἀρ. 3/12.2.1979, ἀποφασίζουμε:

Κυρώνουμε τήν ἔκθεση τῆς Ἐπιτροπῆς ἀπό 16.3.1978 θεωρημένη ἀπό τό Δ/ντή Τ.Υ.Ν. Κερκύρας, διά τῆς ὁποίας καθορίζονται τά ὅρια τοῦ οἰκισμοῦ Κληματιᾶς Κερκύρας, ὅπως ἀκριβῶς εἰκονίζονται στό τοπογραφικό διάγραμμα πού τή συνοδεύει, τά ὁποῖα περικλείονται μέ μαύρη γραμμή καί ὁρίζονται μέ τούς ἀριθμούς α)1,2,3,4,5,6,7,11,12,13, 14,15,16,17,19,20..........40,41,42,43,44,45,1 (β) 46, 47,48,49,46 καί γ) 50,51,52,53,54,55,50.

Ἡ ἀπόφαση αὐτή μαζί μέ τό τοπογραφικό διάγραμμα νά δημοσιευθεῖ στήν Ἐφημερίδα τῆς Κυβερνήσεως.

Κέρκυρα, 16 Φεβρουαρίου 1979

Ὁ Νομαρχῶν Δ/ντής
ΑΓΓΕΛΟΣ ΑΡΓΥΡΟΠΟΥΛΟΣ

ΕΚΘΕΣΙΣ

Συνοδεύουσα τό ἀπό 3.3.78 διάγραμμα καθορισμοῦ ὁρίων Οἰκισμοῦ ΚΛΗΜΑΤΙΑΣ προϋφισταμένου τοῦ ἔτους 1923 καί στερουμένου ἐγκεκριμένου ρυμοτομικοῦ σχεδίου. Κοινότητος ΚΛΗΜΑΤΙΑΣ Ν. Κερκύρας.

Ἐν Κερκύρα σήμερον τήν 16 τοῦ μηνός Μαρτίου ἡμέρα Πέμπτη τοῦ ἔτους 1978 οἱ ὑπογεγραμμένοι:


1. Ἰωάννης Ἀργυρός, Πολ/κός μηχ/κός μέ σύμβαση στή Δ/νση Τ.Υ.Ν. Κερκύρας.
2. Δημήτριος Παγώνης, Ἐργοδηγός μέ 7ο β. στή Δ/νση Τ.Υ.Ν. Κερκύρας.
3. Σταμάτιος Τρούσας, Πρόεδρος Κοινότητος Κληματιᾶς.


Ἀποτελοῦντες τήν ὑπό τῆς ὑπ' ἀριθ. Ε.35400/6.12.1975 ἀποφάσεως τοῦ Ὑπουργείου Δημ. Ἔργων προβλεπομένη Ἐπιτροπήν, τῶν δύο πρώτων μελῶν ταύτης ὁρισθέντων διά τῆς ὑπ' ἀρ. ΤΥ/Οἰκ. 3435/27.4.77 ἀποφάσεως τῆς Νομαρχίας Κερκύρας καί κατόπιν προσκλήσεως τοῦ ἐκ τῶν ἀνωτέρω Τεχνικοῦ Ὑπαλλήλου Α' κατηγορίας Ἰωάννη Ἀργυρό, μεταβάντες εἰς τόν ἐν ἐπικεφαλίδι οἰκισμόν, προέβημεν εἰς τόν καθορισμόν τῶν ὁρίων τοῦ προϋφισταμένου τοῦ ἔτους 1923 καί στερουμένου ἐγκεκριμένου ρυμοτομικοῦ σχεδίου οἰκισμοῦ ΚΛΗΜΑΤΙΑΣ τῆς Κοινότητος ΚΛΗΜΑΤΙΑΣ, ὡς ἐμφαίνεται εἰς τό ἀπό 3.3.78 τοπογραφικό Σκαρίφημα ἤτοι ἐντός τῆς ὁριογραμμῆς τῆς περιβαλλούσης τάς οἰκίας ὑπ' αὔξοντα ἀριθμόν 1,2,3 ἕως 45, ἐκτός 8-9-10 καί 18 ἀπό 46,47 ἕως 49 καί ἀπό 50,51 ἕως 55 τῶν ὁποίων οἱ φερόμενοι ἰδιοκτῆται ὑπό τόν αὐτόν αὔξοντα ἀριθμόν ἐγγράφονται ἐπί τοῦ παρακειμένου πίνακος «ὁριακῶν κτισμάτων οἰκισμοῦ ΚΛΗΜΑΤΙΑΣ, ὅπερ διάγραμμα ὑπογράφεται ὑφ' ἁπάντων τῶν μελῶν τῆς Ἐπιτροπῆς, καί ἀποτελεῖ ἀναπόσπαστον τμῆμα τῆς παρούσης.

Ἐφ' ᾧ συνετάγη καί ὑπογράφεται ὡς ἕπεται:

Ἡ Ἐπιτροπή
Ι.Ν. ΑΡΓΥΡΟΣ - ΔΗΜ. ΠΑΓΩΝΗΣ - ΣΤ. ΤΡΟΥΣΑΣ

Ἐθεωρήθη
Ἐν Κερκύρα τῇ 5 Ἀπριλίου 1978
Ὁ Διευθυντής Τ.Υ.Ν. Κερκύρας
Ι. ΠΟΛΕΝΑΚΗΣ

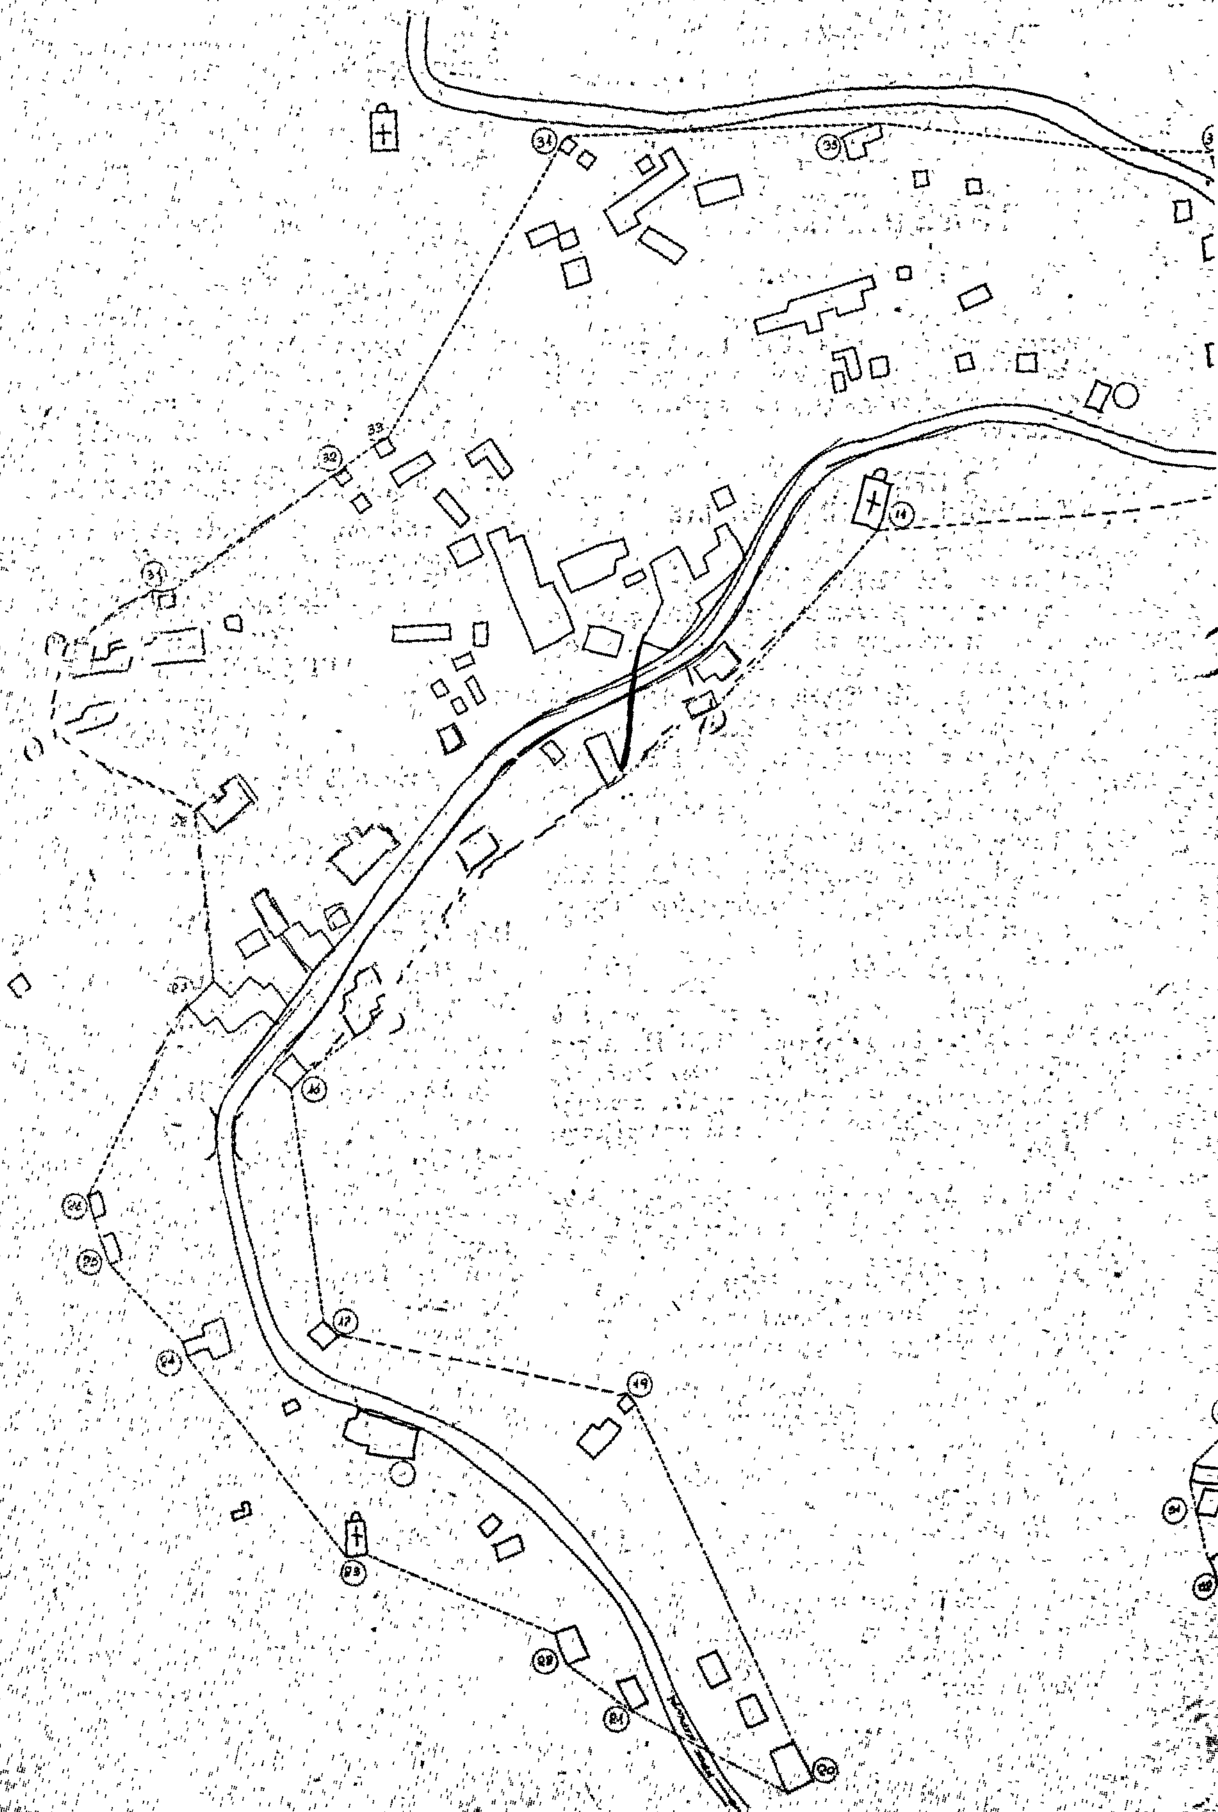
ΟΙΚΙΣΜΟΣ ΚΛΗΜΑΤΙΑΣ ΚΕΡΚΥΡΑΣ
ΠΡΟΫΦΙΣΤΑΜΕΝΟΣ ΤΟΥ ΕΤΟΥΣ 1923

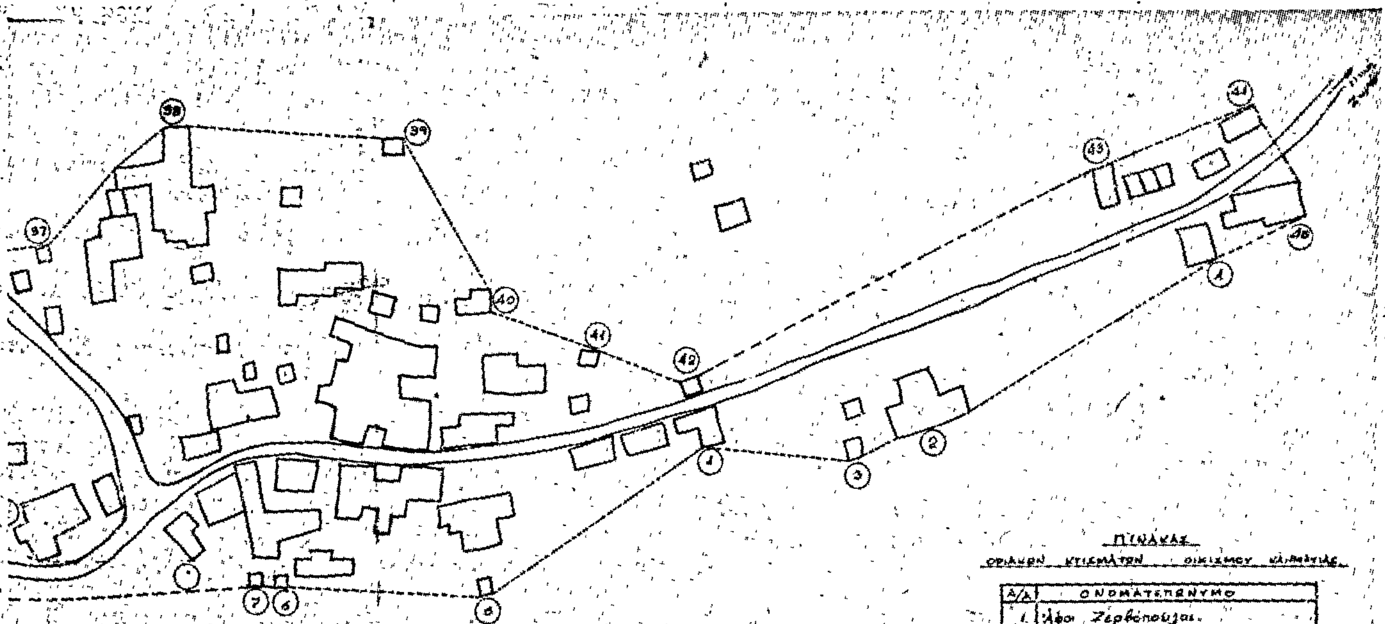

ΠΙΝΑΚΑΣ

ΟΡΙΑΚΩΝ ΚΤΙΣΜΑΤΩΝ ΟΙΚΙΣΜΟΥ ΚΛΗΜΑΤΙΑΣ

Α/Α	ΟΝΟΜΑΤΕΠΩΝΥΜΟ
1.	Αφοί Ζερβόπουλοι.
2.	Ελαιουργείον.
3.	Λαμπούρας Ναπολέων
4.	Λαμπούρας Βασίλειος.
5	Σταμήρας Σπυρίδων.
6.	Παραμυθιώτης Δημήτριος
7	Παραμυθιώτης Δημήτριος.
11.	Ι.Ν. Αγίου Γεωργίου.
12	Δομανίτης Σπυρίδων.
13.	Δημοτικό Σχολείο
14.	Αφοί Φιλιππάκη.
15	Μεταλληνός Γεράσιμος.
16	Θαρσάν Βασίλειος.
17	Τρούσας Ανδριάνα.
19.	Μεταλληνός Θεόδωρος.
20	Τσαγκαράκης Κων/νος.
21.	Τρούσας Σταμάτιος
22.	Φωτεινού Ηρακλής.
23.	Ι.Ν. Προφήτη Ηλία.
24.	Τρούσας Νικόλαος.
25.	Μεταλληνός Σπυρίδων
26	Μεταλληνός Γεράσιμος.
27	Λαμπούρας Νικόλαος.
28.	Τρούσας Νικόλαος.
29.	Τρούσας Σπυρίδων
30.	Τρούσας Αλέξανδρος.
31.	Τρούσας Κων/νος
32	Τρούσας Ευγένιος
33.	Τρούσας Ιωάννης
34.	Τσιμπούλη Δανιήλ
35.	Κοντσούκης Στέφανος
36.	Λαμπούρας Αλέξανδρος
37	Λαμπούρας "
38.	Λαμπούρας Αλέξανδρος.
39.	Λαμπούρας Γεώργιος.
40	Λαμπούρας Θωμάς.
41.	Λαμπούρας Σπυρίδων
42.	Λαμπούρας Ναπολέων Γ.
43	Ζερβόπουλος Χριστόφορος.
44.	Ζερβόπουλος Θεόδωρος
45.	Ζερβόπουλος Θεοφάνης.
46	Φιλιππάκης Αλέξανδρος.
47	Τσιμπούλης Χρήστος
48	Ζερβόπουλος Σπυρίδων
49.	Ζερβόπουλος Σπυρίδων.
50	Ι.Ν. Αγίου Θεοδώρου.
51	Μεταλληνός Βασίλειος.
52.	Μεταλληνός Θεόδωρος
53.	Τσιμπούλη Γεώργιος
54.	Τσιμπούλη Αρετή
55	Φιλιππάκη Αλέξανδρος.

ΚΕΡΚΥΡΑ 3 - 3 - 1978

Η ΕΠΙΤΡΟΠΗ

1. ΗΛ. ΑΓΓΕΛΟΣ — Πολ. Μηχ. ως αντ.

2 ΔΗΜ. ΚΑΤΣΑΡΟΣ — Εργολάβος Δ.Ε. Ι.Α.

3. ΤΡΟΥΣΑΣ ΣΤΑΜ. — Πρόεδρος Κοινότητος

ΕΘΕΩΡΗΘΗ

Κέρκυρα 5 - 4 - 1978

Ο Πρ/νος Δ.Τ.Υ.Ν. Κερκύρας

Πολ. Μηχανικός με βαθμό 2ο

'Αριθ. ΤΥ. οίκ. 1776/Φ5.5.5 (8)

Περὶ κυρώσεως τῆς ἀπὸ 2.3.1978 ἐκθέσεως καθορισμοῦ ὁρίων Οἰκισμοῦ Χλομοτιανῶν τῆς Κοινότητας Χλομοτιανῶν, Ν. Κερκύρας, πού ὑπάρχει πρὶν ἀπὸ τὸ ἔτος 1923 καὶ δὲν ἔχει σχέδιο ρυμοτομήσεως καὶ προσδιορισμοῦ κεντρικοῦ τμήματος.

Ο ΝΟΜΑΡΧΗΣ ΚΕΡΚΥΡΑΣ

Ἔχοντας ὑπόψη :

1. Τὶς διατάξεις τοῦ Ν.Δ τῆς 17.7.1923 «περὶ σχεδίων πόλεων, κωμῶν καὶ συνοικισμῶν τοῦ Κράτους καὶ οἰκοδομῆς αὐτῶν».

2. Τὴν ἀπόφαση ἀρ. Ε. 35400/6.12.1975 τοῦ Ὑπουργείου Δημ. Ἔργων Ὑπηρεσίας Οἰκισμοῦ «περὶ τοῦ τρόπου καθορισμοῦ ὁρίων οἰκισμῶν πρὸ τοῦ ἔτους 1923 στερουμένων σχεδίων ρυμοτομίας».

3. Τὴν ἀπόφασή μας ΤΥ/5727/1.7.77 «περὶ συγκροτήσεως ἐπιτροπῆς διὰ τὸν καθορισμὸν τῶν ὁρίων τοῦ οἰκισμοῦ Χλομοτιανῶν».

4. Τὰ παρακάτω δικαιολογητικὰ πού μᾶς ὑπέβαλε ἡ ΔΤΥΝ Κερκύρας : α) Ἀπὸ 2.3.1978 ἔκθεση καθορισμοῦ τῶν ὁρίων τοῦ ἀνωτέρω οἰκισμοῦ καὶ β) τοπογραφικὸ διάγραμμα πού συνοδεύει τὴν ἐν λόγω ἔκθεση, τὰ ὁποῖα συνταχθήκανε ἀπὸ τὴν ἐπιτροπὴ πού συγκροτήσαμε καὶ ἀφοῦ εἴδαμε τὴν σύμφωνη γνώμη τοῦ ΝΣΔΕ τῆς Νομαρχίας μας διατυπωμένη στὸ πρακτικὸ αὐτοῦ μὲ ἀρ. 1/12.1.1979, ἀποφασίζουμε :

Κυρώνουμε τὴν ἔκθεση τῆς Ἐπιτροπῆς ἀπὸ 2.3.1978 θεωρημένη ἀπὸ τὸ Δ/ντὴ Τ.Υ.Ν. Κερκύρας, διὰ τῆς ὁποίας καθορίζονται α) τὰ ὅρια τοῦ οἰκισμοῦ Χλομοτιανῶν Κερκύρας, ὅπως ἀκριβῶς εἰκονίζονται στὸ τοπογραφικὸ διάγραμμα πού τὴν συνοδεύει, τὰ ὁποῖα περικλείονται μὲ μαύρη γραμμὴ καὶ ὁρίζονται μὲ τοὺς ἀριθμοὺς 1,2,3,4,5,6,7,8,9, 10,11,12,1 καὶ β) τὸ κεντρικὸ τμῆμα τοῦ οἰκισμοῦ τούτου, ὅπως φαίνεται σκιαγραμμισμένο στὸ τοπογραφικὸ διάγραμμα.

Ἡ ἀπόφαση μαζὶ μὲ τὸ τοπογραφικὸ διάγραμμα νὰ δημοσιευθοῦν στὴν Ἐφημερίδα τῆς Κυβερνήσεως.

Κέρκυρα, 16 Φεβρουαρίου 1979

Ὁ Νομαρχῶν Δ/ντὴς
ΑΓΓΕΛΟΣ ΑΡΓΥΡΟΠΟΥΛΟΣ

ΕΚΘΕΣΙΣ

Συνοδεύουσα τὸ ἀπὸ 2 Μαρτίου 1978 Διάγραμμα καθορισμοῦ ὁρίων Οἰκισμοῦ ΧΛΟΜΟΤΙΑΝΩΝ προϋφισταμένου τοῦ ἔτους 1923 καὶ στερουμένου ἐγκεκριμένου ρυμοτομικοῦ σχεδίου Κοινότητος ΧΛΟΜΟΤΙΑΝΩΝ Ν. Κερκύρας.

Ἐν Κερκύρᾳ σήμερον τὴν 2αν τοῦ μηνὸς Μαρτίου ἡμέρα Πέμπτη τοῦ ἔτους 1978 οἱ ὑπογεγραμμένοι :

1. Χρῆστος Καρύδης, Πολ. Μηχ/κὸς ΔΕ μὲ σύμβ. Δ/νσεως Τ.Υ.Ν. Κερκύρας.

2. Κων/νος Φλούδας, Ἐργοδηγὸς ΔΕ μὲ 8ο β. Δ/νσεως Τ.Υ.Ν. Κερκύρας.

3. Κων/νος Παϊζάνος, Πρόεδρος Κοινότητος Χλομοτιανῶν Ν. Κερκύρας.

Ἀποτελοῦντες τὴν ὑπὸ τῆς ὑπ' ἀρ. Ε.35400/6.12.1975 ἀποφάσεως τοῦ Ὑπουργείου Δημ. Ἔργων προβλεπομένη Ἐπιτροπήν, τῶν δύο πρώτων μελῶν ταύτης ὁρισθέντων διὰ τῆς ὑπ' ἀριθ. ΤΥ/5727/1.7.1977 ἀποφάσεως τῆς Νομαρχίας Κερκύρας καὶ κατόπιν προσκλήσεως τοῦ ἐκ τῶν ἀνωτέρω Τεχνικοῦ Ὑπαλλήλου Α' κατηγορίας Χρήστου Καρύδη, μεταβάντες εἰς τὸν ἐν ἐπικεφαλίδι οἰκισμόν, προέβημεν εἰς τὸν καθορισμὸν τῶν ὁρίων τοῦ προϋφισταμένου τοῦ ἔτους 1923 καὶ στερουμένου ἐγκεκριμένου ρυμοτομικοῦ σχεδίου οἰκισμοῦ Χλομοτιανῶν τῆς Κοινότητος Χλομοτιανὰ ὡς ἐμφαίνηται εἰς τὸ ἀπὸ 2.3.1978 Τοπογραφικὸ Διάγραμμα ἤτοι ἐντὸς τῆς ὁριογραμμῆς τῆς περιβαλλούσης τὰς οἰκίας ὑπ' αὔξοντα ἀριθμὸν 1,2,3,......, 10,11,12,1. τῶν ὁποίων οἱ φερόμενοι ἰδιοκτῆται ὑπὸ τὸν αὐτὸν αὔξοντα ἀριθμὸν ἐγγράφονται ἐπὶ τοῦ παρακειμένου πίνακος ὁριακῶν κτισμάτων οἰκισμοῦ Χλομοτιανῶν ὅπερ διάγραμμα ὑπογράφεται ὑπὸ τῶν μελῶν τῆς Ἐπιτροπῆς, καὶ ἀποτελεῖ ἀναπόσπαστον τμῆμα τῆς παρούσης.

Ἐν συνεχείᾳ ἡ Ἐπιτροπὴ προέβη εἰς τὸν καθορισμὸν τοῦ κεντρικοῦ τμήματος τοῦ οἰκισμοῦ Χλομοτιανῶν, ὡς εἰς τὸ σχετικόν, παρακείμενον τοῦ διαγράμματος, ὑπόμνημα ἐμφαίνεται.

Ἐφ' ᾧ συνετάγη καὶ ὑπογράφεται ὡς ἕπεται :

Ἡ Ἐπιτροπὴ
Χ. ΚΑΡΥΔΗΣ - ΚΩΝ. ΦΛΟΥΔΑΣ - ΚΩΝ. ΠΑΙΖΑΝΟΣ


Ἐθεωρήθη

Ἐν Κερκύρᾳ τῇ 14 Μαρτίου 1978

Ὁ Δ/ντὴς ΤΥΝ Κερκύρας
Ι. ΠΟΛΕΝΑΚΗΣ

ΕΛΛΗΝΙΚΗ ΔΗΜΟΚΡΑΤΙΑ
ΝΟΜΑΡΧΙΑ ΚΕΡΚΥΡΑΣ
ΔΙΕΥΘ. ΤΕΧΝ. ΥΠΗΡΕΣΙΩΝ

ΟΙΚΙΣΜΟΣ ΧΛΩΜΑΤΙΑΝΩΝ
ΠΡΟΫΦΙΣΤΑΜΕΝΟΣ ΤΟΥ ΕΤΟΥΣ 1923

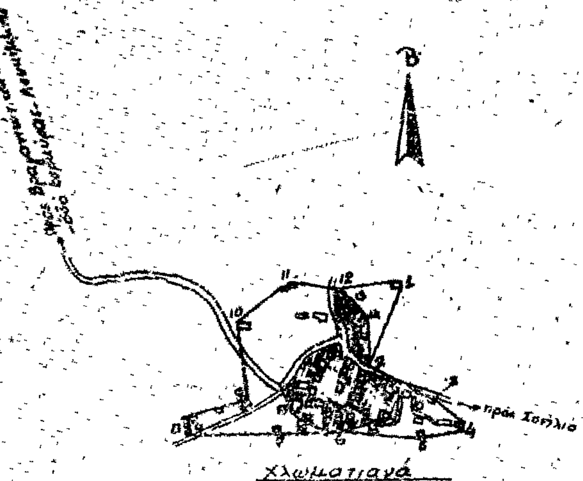

ΠΙΝΑΚΑΣ ΟΡΙΑΚΩΝ ΚΤΙΣΜΑΤΩΝ ΟΙΚΙΣΜΟΥ ΧΛΩΜΑΤΙΑΝΩΝ

Α/Α	ΦΕΡΟΜΕΝΟΙ ΙΔΙΟΚΤΗΤΕΣ	ΕΙΔΟΣ – ΠΕΡΙΓΡΑΦΗ ΚΤΙΣΜΑΤΩΝ
1.	Εκκλησία Κοιμήσ. Υπερ. Θεοτόκ.	Αποθήκη κεραμοσκ. παλαιά
2.	Προκόπιος Σταύρος τοῦ Σπυρ.	οἰκία λιθοκ. ἐκ σκυροδέματος
3.	Δημήτρ. Γεωδοπέτρος τοῦ Σπ.	οἰκία πλινθοκ. κεραμοσκ. παλαιά
4.	Τηλέμαχος Γεωδοπέτρος τοῦ Αθαν.	» » ἐλενίτ νέα
5.	Σταμάτης Παϊζάνος τοῦ Πέτρ.	βοηθ. χῶρος λιθόκτ. κεραμοσκ. παλαιό
6.	Κων/νος Παϊζάνος τοῦ Πέτρ.	» » » πλάκα »
7.	Χρῆστος Κουρτῆς τοῦ Ἀνδρ.	» » πλιθόκτ. κεραμοσκ. »
8.	Νικόλαος Μαυρῆς	ἰσόγειος οἰκία » » »
9.	Ἀφοί Ζάχου τοῦ Ἰωάννου	» βοηθ. χῶρος » ἐλενίτ »
10.	Δημοτικοῦ Σχολεῖον	» λιθόκτ. κεραμοσκ. »
11.	Σπυρίδων Ηπόλδος	» βοηθ. χῶρος λιθόκτ. » »
12.	Σταμάτιος Ηπόλδος	» οἰκία πλιθοκ. κεραμοσκ. »

ΚΕΝΤΡΙΚΟ ΤΜΗΜΑ ΟΙΚΙΣΜΟΥ ΧΛΩΜΑΤΙΑΝΩΝ


Ὡς κεντρικὸ τμῆμα τοῦ οἰκισμοῦ ὁρίζεται τὸ σημειωμένο στο σχεδιάγραμμα τμῆμα που καθορίζεται περιφερειακά ἀπὸ κεντρικές ὁδούς ἢ ατραπούς καὶ τὶς ἀκόλουθες οἰκίες (κιὰ τὸ κεντρικὸ τμῆμα) ἀνάμεσα 13, 14, 15 κλπ. ὅπου:

13.	Ἰωάννης Ηπόλδος τοῦ Νικολ.	οἰκία πλιθόκτ. καραμοσκ. νέα
14.	Ἀντώνιος Σταῦρος τοῦ Ἀλεξ.	» » » παλαιά
15.	Κων/νος Κουρτῆς τοῦ Γρηγ.	βοηθ. » » »
16.	Εὐθύμιος Κουρτῆς τοῦ Νικολ.	οἰκ. λιθόκτ. ἐκ σκυροδέματος
17.	Ἀφοί Παϊζάνου τοῦ Κων/νου	» » » » νέα

Κέρκυρα 2 Μαρτίου 1978

Η ΕΠΙΤΡΟΠΗ

1. ΧΡΗΣΤΟΣ ΚΑΡΥΔΑΣ	2. ΚΩΝ/ΝΟΣ ΦΑΡΑΚΛΑΣ	3. ΚΩΝ/ΝΟΣ ΠΑΪΖΑΝΟΣ
Πολ. Μηχ/κος Δ.Ε. με βαθμ.	Εργοδηγός Δ.Ε. με βαθ.	Πρόεδρος Κοινότητος Χλωματιανών

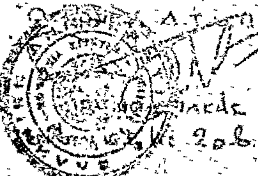

Εθεωρήθη
Κέρκυρα 4 – 3 – 1978
Ο Νομάρχης
[illegible]

ΑΝΑΚΟΙΝΩΣΕΙΣ

Ἀριθ. Γ. 7686 (9)

Περὶ εἰδοποιήσεως τῆς γενομένης παρακαθέσεως ἀποζημιώσεως ἀκινήτων ρυμοτομουμένων ἐκ τῆς ἐφαρμογῆς τοῦ ἐγκεκριμένου ρυμοτομικοῦ πολεοδομικοῦ σχεδίου περιοχῆς Δήμου Βύρωνος ἐπὶ τῶν ὁδῶν Ἐκφαντίδου καὶ Χρυσοστόμου Σμύρνης.

Ο ΥΠΟΥΡΓΟΣ ΔΗΜΟΣΙΩΝ ΕΡΓΩΝ

Ἔχοντες ὑπ' ὄψει τὰς διατάξεις: α) Τοῦ ἀπὸ 17.7.1923 Ν. Δ/τος «περὶ σχεδίων πόλεων, β) τοῦ Α.Ν. 1731/1939 «περὶ ἀναγκαστικῶν ἀπαλλοτριώσεων», ὡς ἐτροποποιήθη, φέρομεν εἰς γνῶσιν τῶν ἐχόντων δικαιώματα κυριότητος ἐπὶ ἀκινήτου ρυμοτομουμένου ἐκ τῆς ἐφαρμογῆς τοῦ ἐγκεκριμένου πολεοδομικοῦ σχεδίου εἰς τὸν Δῆμον Βύρωνος συμφώνως πρὸς τὴν πρᾶξιν ἀναλογισμοῦ ἀριθ. 96/1976 τῆς Ὑπηρεσίας Πολεοδομίας Διαμερίσματος Ἀθηνῶν, ὡς καὶ τῶν τυχὸν ἐπὶ τοῦ ἀκινήτου τούτου ἐγγεγραμμένων ἐνυποθήκων δανειστῶν ἢ τρίτων ἐν γένει διεκδικητῶν ὅτι ἡ καθορισθεῖσα ἀποζημίωσις διὰ τῆς ὑπ' ἀριθ. 867/1977 πράξεως τοῦ Μονομελοῦς Πρωτοδικείου Ἀθηνῶν κατετέθη εἰς τὸ Ταμεῖον Παρακαταθηκῶν καὶ Δανείων ὑπὲρ τῶν ἀναγνωρισθησομένων δικαιούχων, φερομένων ὡς τοιούτων τῶν:

1) Ἰωάννου Ἐμμ. Λονδάρου
2) Ἐμμανουὴλ Γ. Λονδάρου καὶ
3) Ἰωάννου Γ. Λονδάρου.

Περὶ τῆς καταθέσεως ταύτης ἐξεδόθη τὸ ὑπ' ἀριθ. 519075/1.12.1978 γραμμάτιον τοῦ Ταμείου Παρακαταθηκῶν καὶ Δανείων ποσοῦ δρχ. 8.624.560 διὰ τὴν ἀξίαν ρυμοτομουμένης ἐκτάσεως μ² 241,60 καὶ κτισμάτων μ² 1801,80.

Ἡ παροῦσα δημοσιευθήτω διὰ τῆς Ἐφημερίδος τῆς Κυβερνήσεως.

Ἀθῆνα, 17 Μαρτίου 1979

Ἐντολῇ Ὑπουργοῦ
Ὁ Διευθυντὴς
ΣΠ. ΚΟΚΟΛΙΑΔΗΣ

ΑΠΟ ΤΟ ΕΘΝΙΚΟ ΤΥΠΟΓΡΑΦΕΙΟ



ΕΦΗΜΕΡΙΣ ΤΗΣ ΚΥΒΕΡΝΗΣΕΩΣ
ΤΗΣ ΕΛΛΗΝΙΚΗΣ ΔΗΜΟΚΡΑΤΙΑΣ

ΕΝ ΑΘΗΝΑΙΣ ΤΗ 20 ΜΑΡΤΙΟΥ 1979 | ΤΕΥΧΟΣ ΤΕΤΑΡΤΟΝ | ΑΡΙΘΜΟΣ ΦΥΛΛΟΥ 174

ΠΕΡΙΕΧΟΜΕΝΑ

ΠΟΛΕΟΔΟΜΙΑ

ΔΙΑΤΑΓΜΑΤΑ

ΑΠΟΦΑΣΕΙΣ

ΠΟΛΕΟΔΟΜΙΑ

ΔΙΑΤΑΓΜΑΤΑ

(1)

Περὶ τροποποιήσεως τοῦ ρυμοτομικοῦ σχεδίου Μεταμορφώσεως ('Αττικῆς).

Ο ΠΡΟΕΔΡΟΣ
ΤΗΣ ΕΛΛΗΝΙΚΗΣ ΔΗΜΟΚΡΑΤΙΑΣ

"Εχοντες ὑπ' ὄψει τὰς διατάξεις τοῦ ἀπὸ 17 'Ιουλίου 1923 Ν. Δ/τος «περὶ σχεδίων πόλεων κ.λ.π.», ὡς μεταγενεστέρως ἐτροποποιήθησαν καὶ συνεπληρώθησαν καὶ εἰδικώτερον τῶν ἄρθρων 3,9, καὶ 70 αὐτοῦ, καὶ ἰδόντες τὴν ὑπ' ἀριθμ. ΕΔ2/α/04/59/Φ.Θ.2.1.1./29.3.1978 κοινὴν ἀπόφασιν τοῦ Πρωθυπουργοῦ καὶ τοῦ 'Υπουργοῦ Δημοσίων "Εργων «περὶ μεταβιβάσεως ἁρμοδιοτήτων τοῦ 'Υπουργοῦ Δημοσίων "Εργων εἰς τὸν 'Υφυπουργὸν τοῦ αὐτοῦ 'Υπουργείου» (ΦΕΚ 282/τ.Β'), τὰς ὑπ' ἀριθμ. 49/1976 καὶ 357/1976 πράξεις τοῦ Δημοτικοῦ Συμβουλίου Μεταμορφώσεως, τὰς ὑπ' ἀριθμ. 765/1977, 1063/1977 καὶ 493/1978 γνωμοδοτήσεις τοῦ Συμβουλίου Δημοσίων "Εργων (Τμῆμα Μελετῶν καὶ Τμῆμα Οἰκισμοῦ), ὡς καὶ τὴν ὑπ' ἀριθμ. 1172/1978 γνωμοδότησιν τοῦ Συμβουλίου τῆς 'Επικρατείας προτάσει τοῦ ἐπὶ τῶν Δημοσίων "Εργων 'Υφυπουργοῦ, ἀπεφασίσαμεν :

"Αρθρον 1.

'Εγκρίνεται ἡ τροποποίησις τοῦ ρυμοτομικοῦ σχεδίου Μεταμορφώσεως ('Αττικῆς) διὰ καταργήσεως τῆς μεταξὺ τῶν ὑπ' ἀριθμ. 424 καὶ 425 οἰκοδομικῶν τετραγώνων ὁδοῦ καὶ τῆς ἑνοποιήσεως ταύτης μετ' αὐτῶν πρὸς δημιουργίαν ἑνὸς ἑνιαίου οἰκοδομικοῦ τετραγώνου ὡς ἐμφαίνεται εἰς τὸ ὑπὸ τοῦ Γενικοῦ Διευθυντοῦ Οἰκισμοῦ τεθεωρημένον διὰ τῆς ὑπ' ἀριθμ. Γ.1403/1979 πράξεως αὐτοῦ σχετικὸν πρωτότυπον διάγραμμα ὑπὸ κλίμακα 1 :500 τοῦ ὁποίου συνοπτικὸν ἀντίτυπον δημοσιεύεται μετὰ τοῦ παρόντος.

"Αρθρον 2.

Καταργεῖται τὸ ὑφιστάμενον ὑπὸ τῆς καταργουμένης ὁδοῦ προκήπιον τῶν οἰκοπέδων τῶν κειμένων ἐπὶ τῶν ὑπ' ἀριθμ. 424 καὶ 425 οἰκοδομικῶν τετραγώνων καὶ ἐπιβάλλεται νέον προκήπιον πλάτους τεσσάρων (4) μέτρων κατὰ τὸ πρόσωπον τῶν οἰκοπέδων ὠκοδομημένων ἢ μὴ τῶν κειμένων ἐπὶ τοῦ διὰ τῆς τροποποιήσεως τοῦ ἄρθρου 1 τοῦ παρόντος δημιουργουμένου ἑνιαίου οἰκοδομικοῦ τετραγώνου, ὡς ἐν τῷ αὐτῷ σχεδίῳ ἐμφαίνεται.

Εἰς τὸν αὐτὸν ἐπὶ τῶν Δημοσίων "Εργων 'Υφυπουργόν, ἀνατίθεμεν τὴν δημοσίευσιν καὶ ἐκτέλεσιν τοῦ παρόντος Διατάγματος.

'Εν 'Αθήναις τῇ 31 'Ιανουαρίου 1979

Ο ΠΡΟΕΔΡΟΣ ΤΗΣ ΔΗΜΟΚΡΑΤΙΑΣ
ΚΩΝΣΤΑΝΤΙΝΟΣ Δ. ΤΣΑΤΣΟΣ

Ο ΥΦΥΠΟΥΡΓΟΣ ΔΗΜΟΣΙΩΝ ΕΡΓΩΝ
ΣΤΕΦΑΝΟΣ ΜΑΝΟΣ